


Scala 1:2000

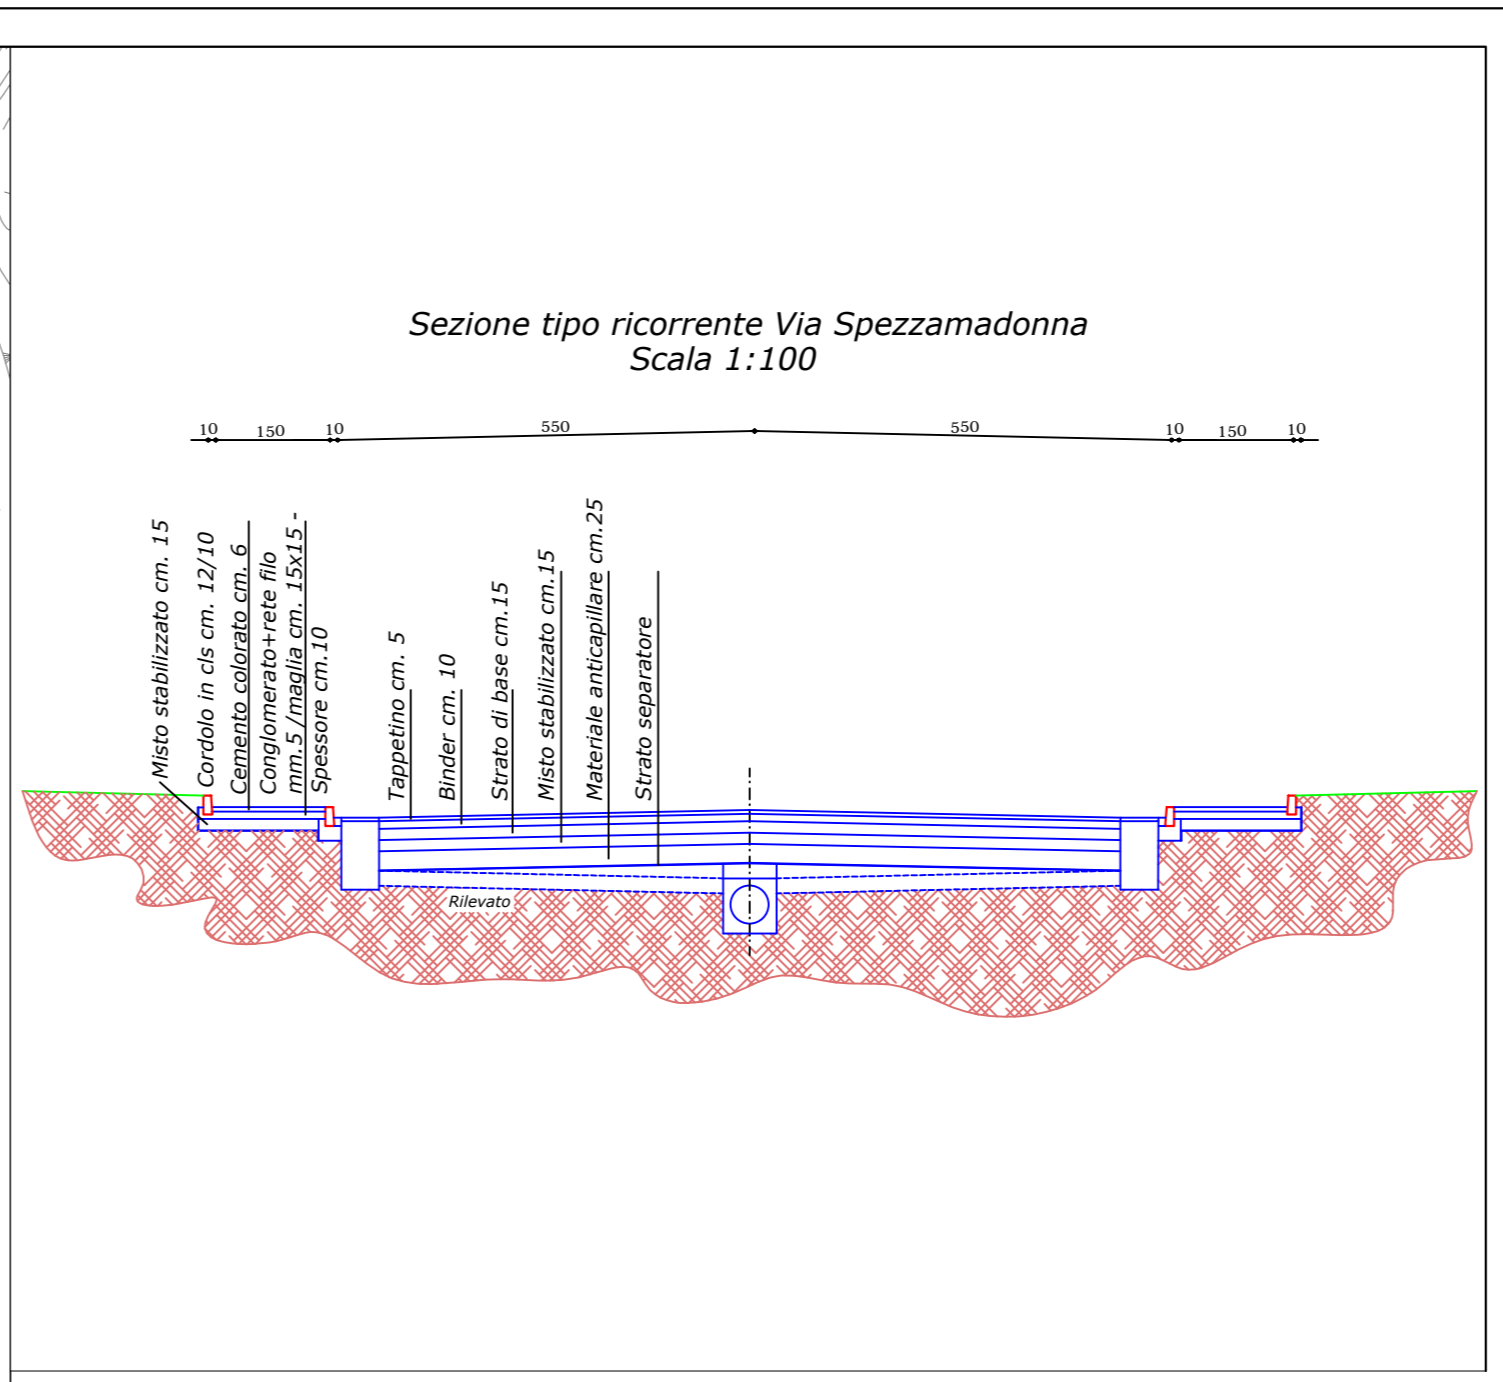

COMUNE DI BENEVENTO
SETTORE LAVORI PUBBLICI

**AMPLIAMENTO STRADA COMUNALE
SPEZZAMADONNA - I STRALCIO**

PROGETTO ESECUTIVO

Progettazione : Ing. Achille Timossi Geom. Pasqualino Lovino Geom. Carmelo Savignano Geom. Vincenzo Quaranta	UBICAZIONE DELL'INTERVENTO <p style="text-align: center;">Contrada Rosefo - Benevento</p> DESCRIZIONE TAVOLA <p style="text-align: center;">Sezioni tipo</p>
	Tav. n° <p style="text-align: center;">A13</p> Scala: varie Data: settembre 2016
Dir. LL.PP. : Ing. Luigi Basile	Ass. LL.PP. : Avv. Mario Pasquariello
R.U.P. : Ing. Giuseppe Soreca	Sindaco: Mario Clemente Mastella