



PROFILO LONGITUDINALE 1° STRALCIO (DA SEZ. 23 A SEZ. 36 - Mt 402.42)

Scala X : 1/500  
Scala Y : 1/250

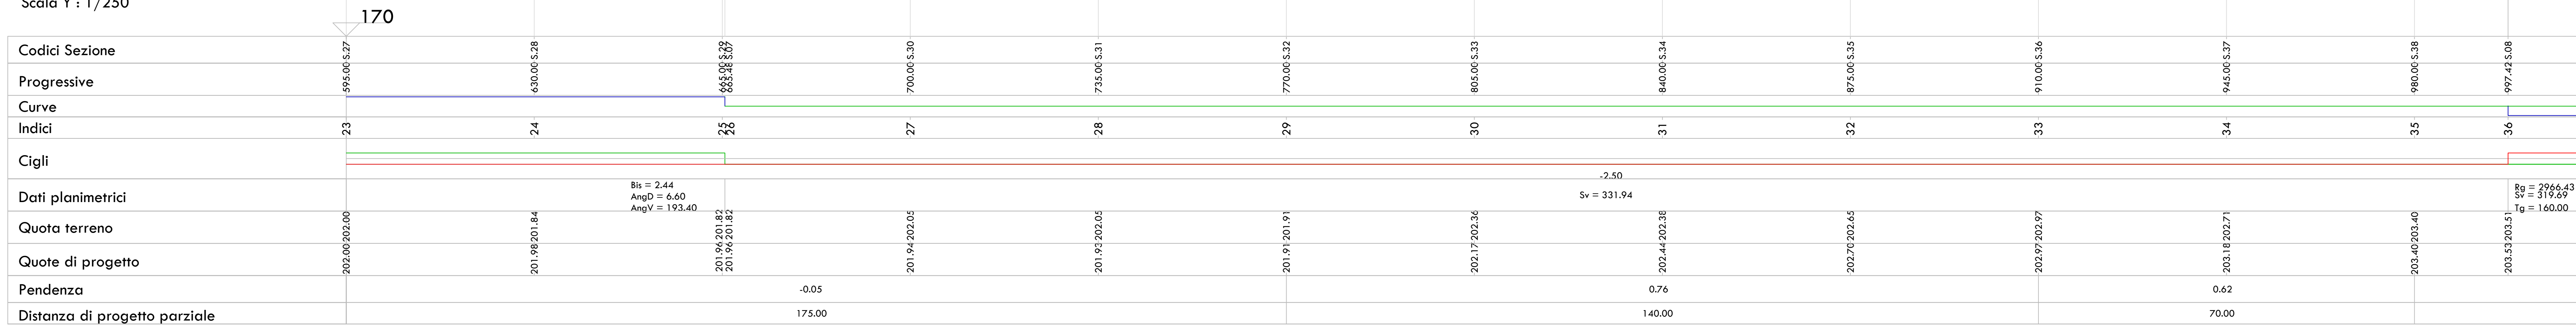

PROFILO LONGITUDINALE 1° STRALCIO (DA SEZ. 36 A SEZ. 50 - Mt 399.80)

Scala X : 1/500  
Scala Y : 1/250

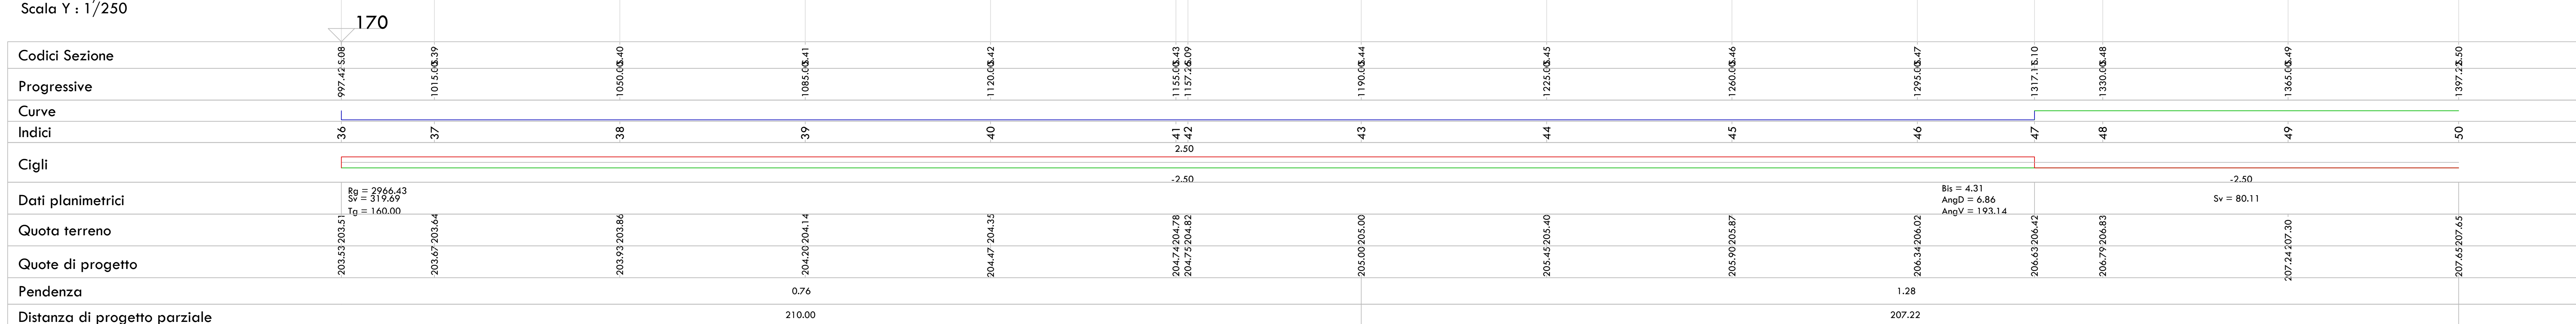

**COMUNE DI BENEVENTO**  
SETTORE LAVORI PUBBLICI

---

**AMPLIAMENTO STRADA COMUNALE  
SPEZZAMADONNA**

---

**PROGETTO ESECUTIVO**

Progettazione :	<table border="1" style="width: 100%; border-collapse: collapse;"> <tr> <td style="width: 50%;">UBICAZIONE DELL'INTERVENTO</td> <td style="width: 50%;">Contrada Roseto - Benevento</td> </tr> <tr> <td style="width: 50%;">DESCRIZIONE TAVOLA</td> <td style="width: 50%;">Profilo longitudinale di progetto</td> </tr> </table>	UBICAZIONE DELL'INTERVENTO	Contrada Roseto - Benevento	DESCRIZIONE TAVOLA	Profilo longitudinale di progetto
UBICAZIONE DELL'INTERVENTO	Contrada Roseto - Benevento				
DESCRIZIONE TAVOLA	Profilo longitudinale di progetto				
Ing. Achille Timassi					
Geom. Pasqualina Lavino					
Geom. Carmela Savignano					
Geom. Vincenzo Quaranta					

Tav. n°  
**A11.2**  
Scala:  
X=1/500 -- Y=1/250  
Data:  
settembre 2016

---

Dir. LL.PP. : Ing. Luigi Basile	Ass. LL.PP. : Avv. Mario Pasquariello
R.U.P. : Ing. Giuseppe Soreca	Sindaco : Mario Clemente Mastella